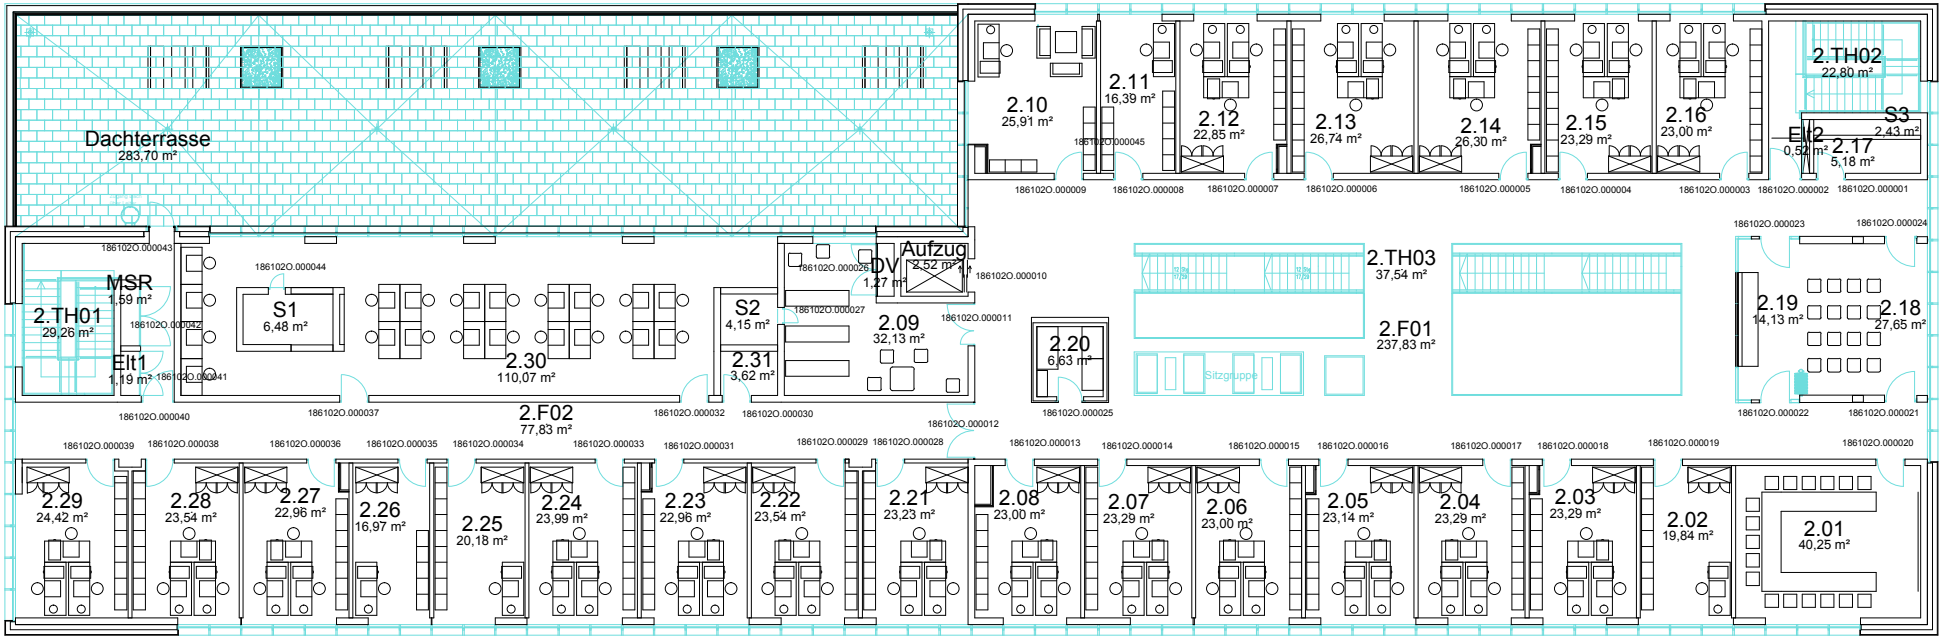

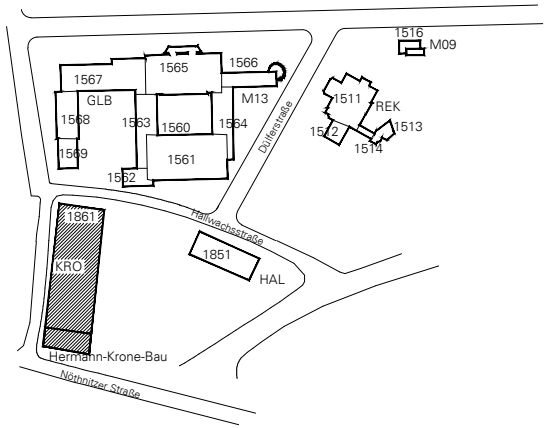

TECHNISCHE UNIVERSITÄT DRESDEN

Hermann-Krone-Bau (KRO)

Nöthnitzer Str.61

2.Obergeschoss

IO-Nr.: 1861

Datenbestand Dezernat 4

Maße sind am Bau zu nehmen

Maßstab: ohne

Bearb.: BRIL

Datum: 22.07.2016

Version: AD

DIS: 10000022195