


0 1 2 3 4 5

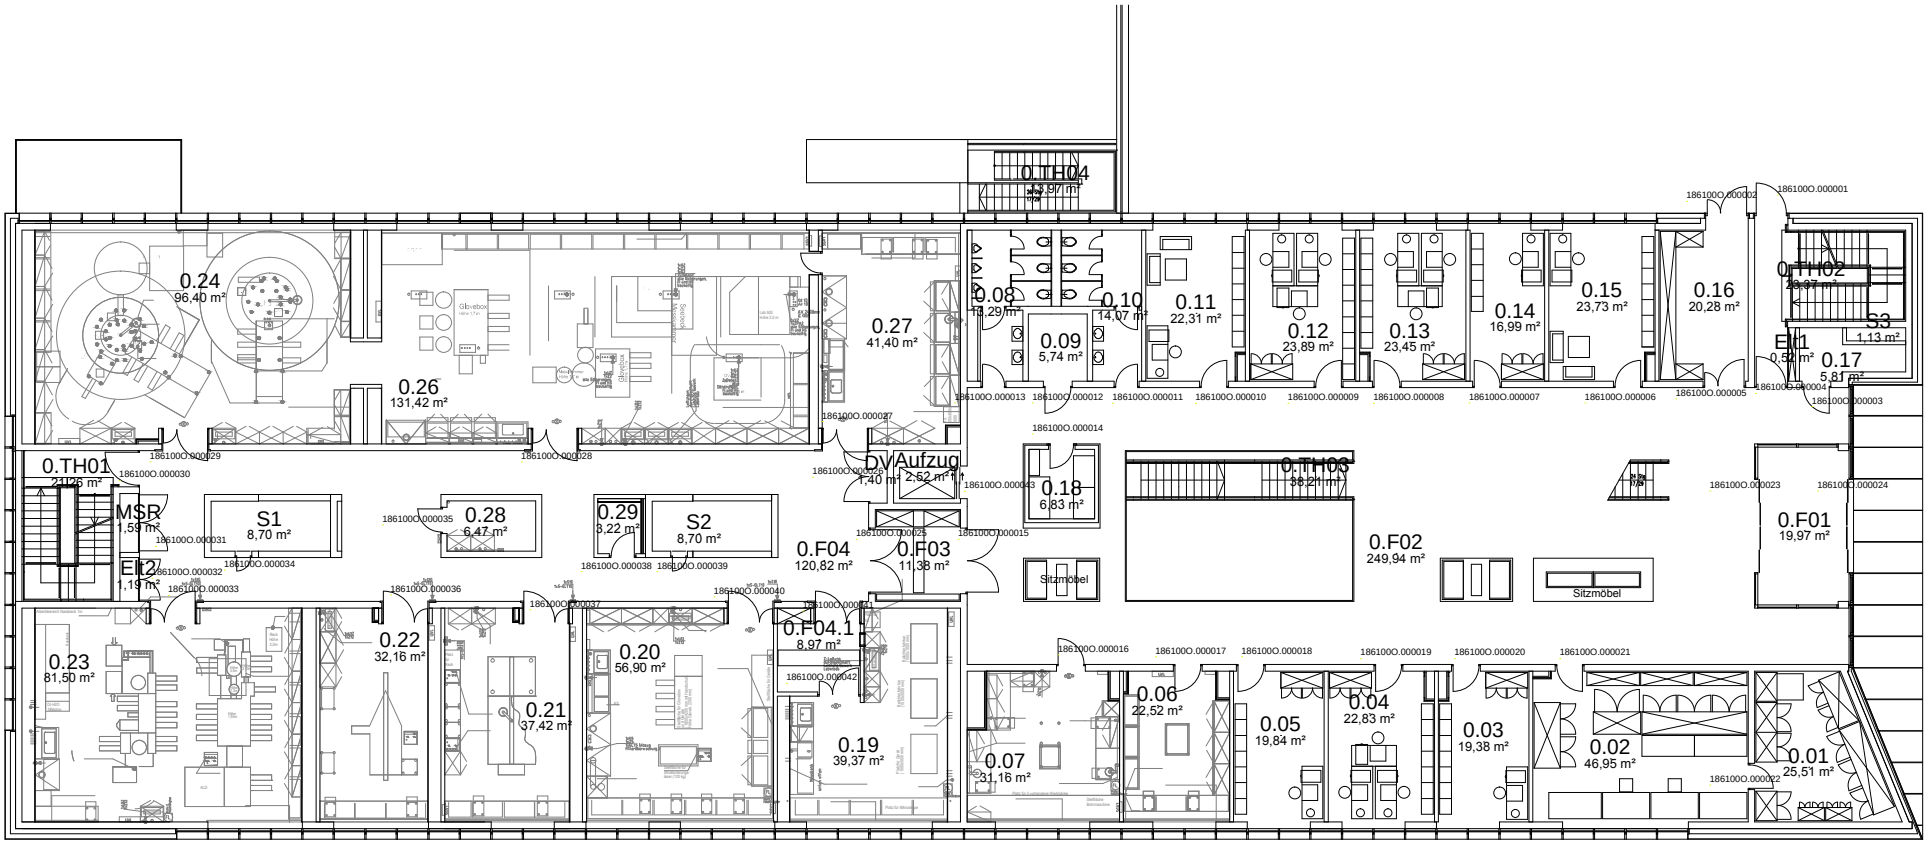


**TECHNISCHE UNIVERSITÄT DRESDEN**

Hermann-Krone-Bau (KRO)

Nöthnitzer Str.61

Erdgeschoss

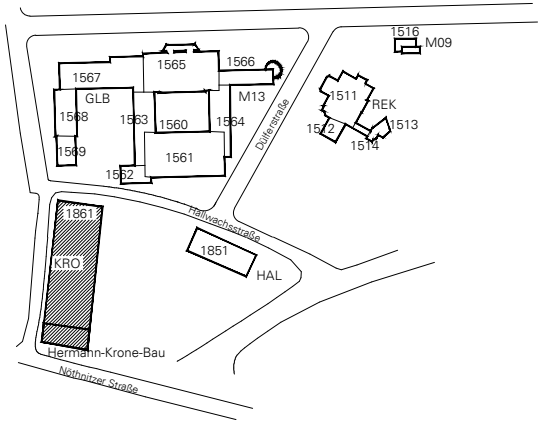IO-Nr.: 1861

Datenbestand Dezernat 4

Maße sind am Bau zu nehmen

Maßstab: ohne

Bearb.: ULUDWIG
Datum: 20.07.2016
Version: AA
DIS: 10000022165