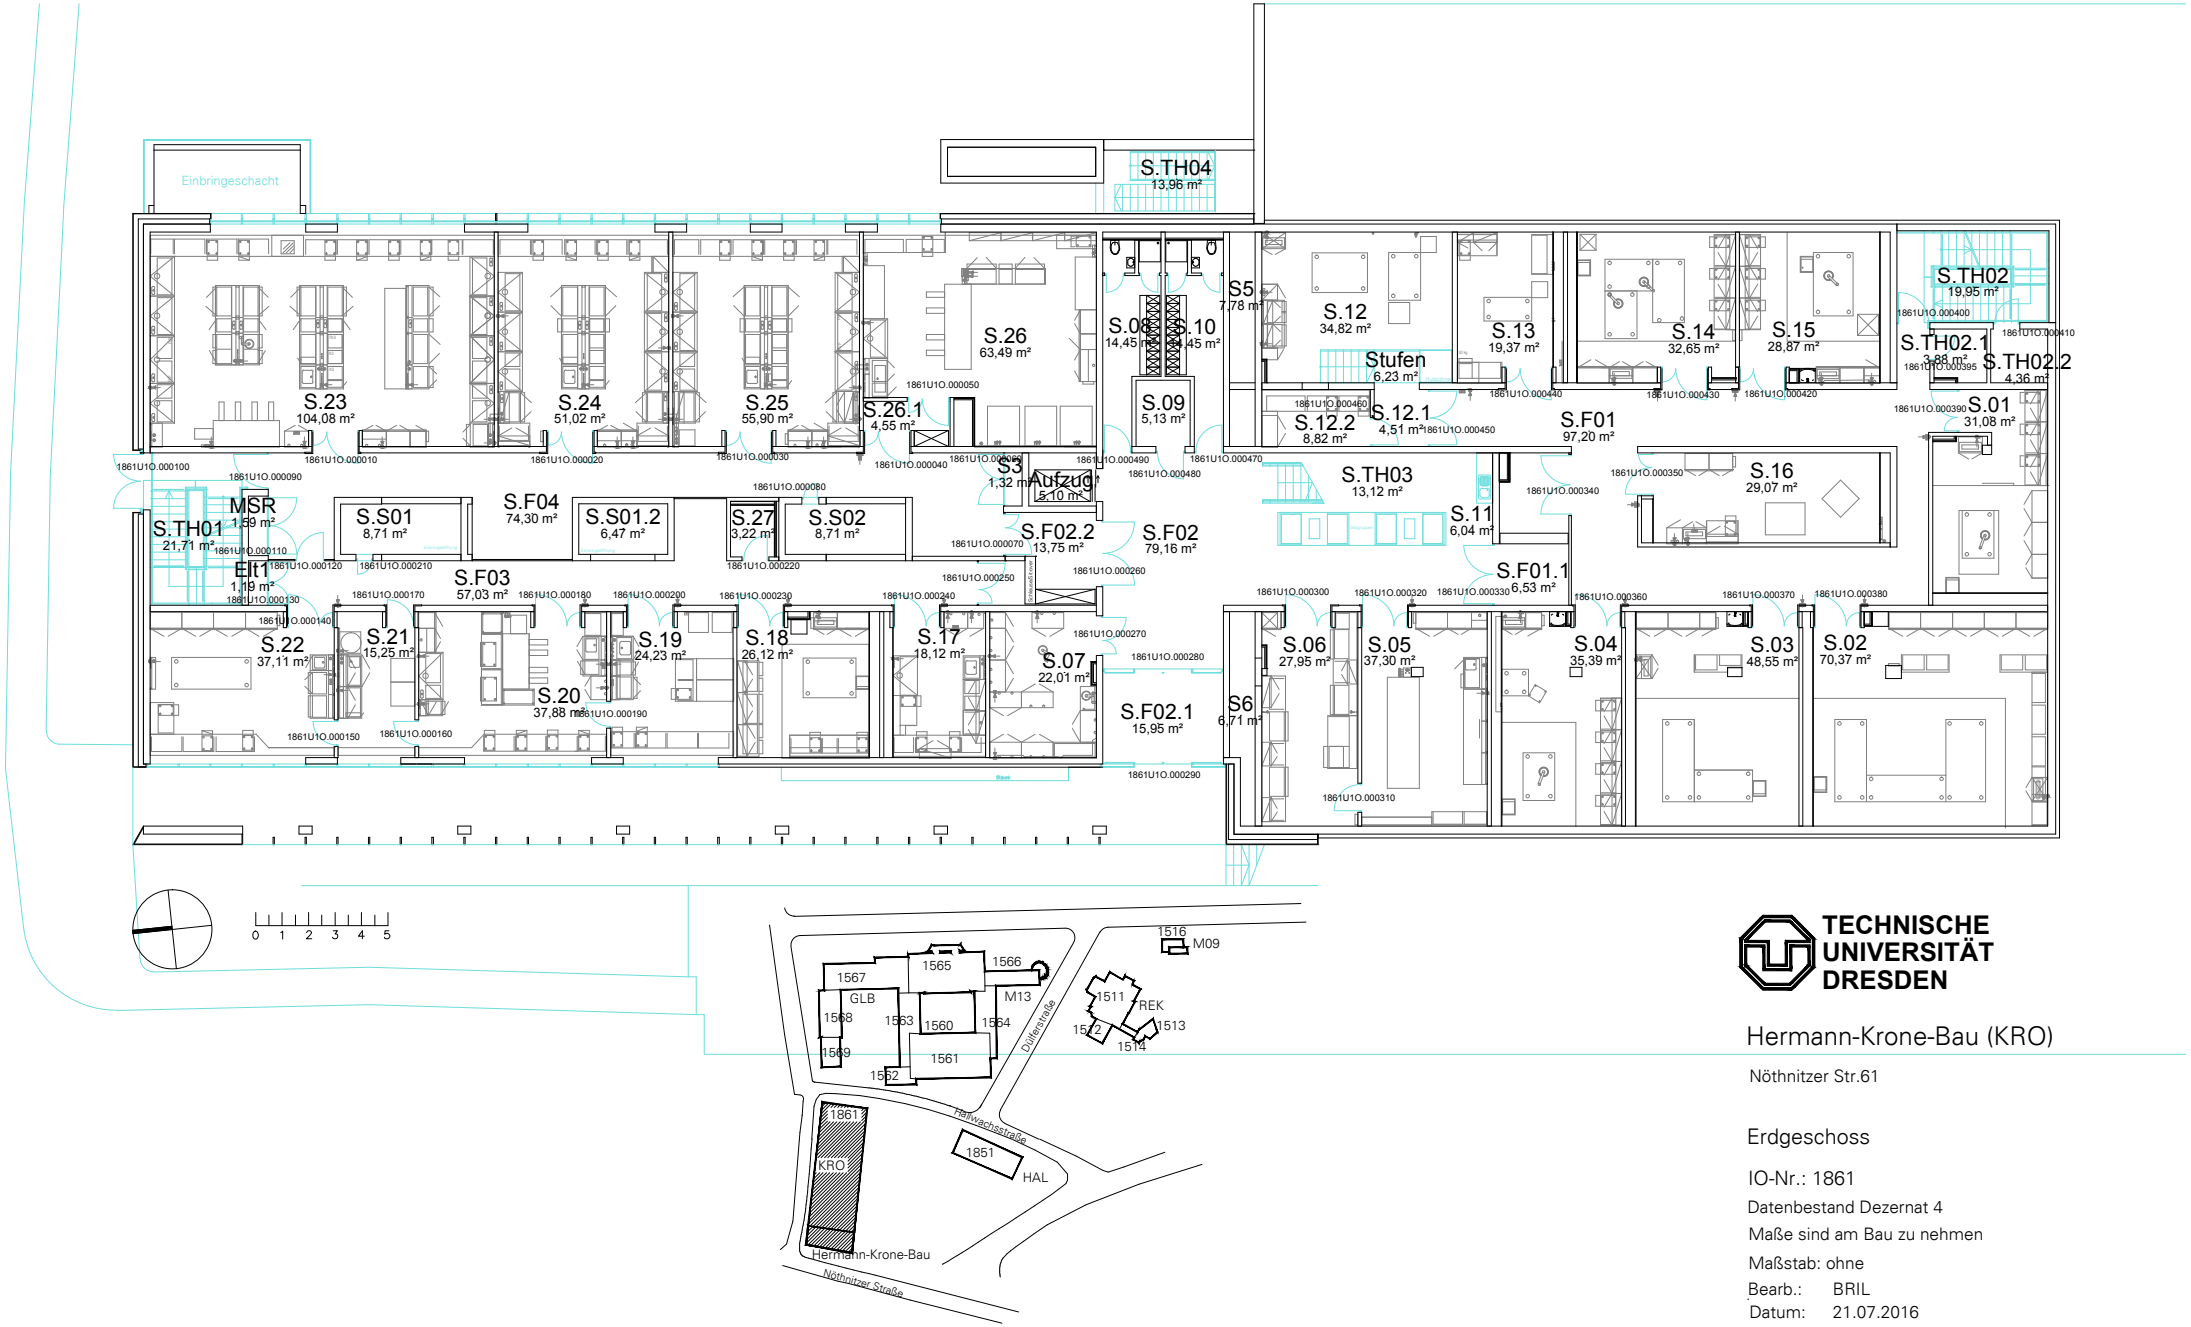

TECHNISCHE UNIVERSITÄT DRESDEN

Hermann-Krone-Bau (KRO)

Nöthnitzer Str.61

Erdgeschoss

IO-Nr.: 1861

Datenbestand Dezernat 4

Maße sind am Bau zu nehmen

Maßstab: ohne

Bearb.: BRIL
Datum: 21.07.2016
Version: AC
DIS: 10000022141